


*Rivignano Teor*

# CASA DANTE


Per info e dettagli:  
Impresa Edile GP Costruzione SRL  
+39 328 6612705  
[www.gpcostruzione.it](http://www.gpcostruzione.it)

# PLANIMETRIE

Via Dante 76, 78, 80, Rivignano Teor

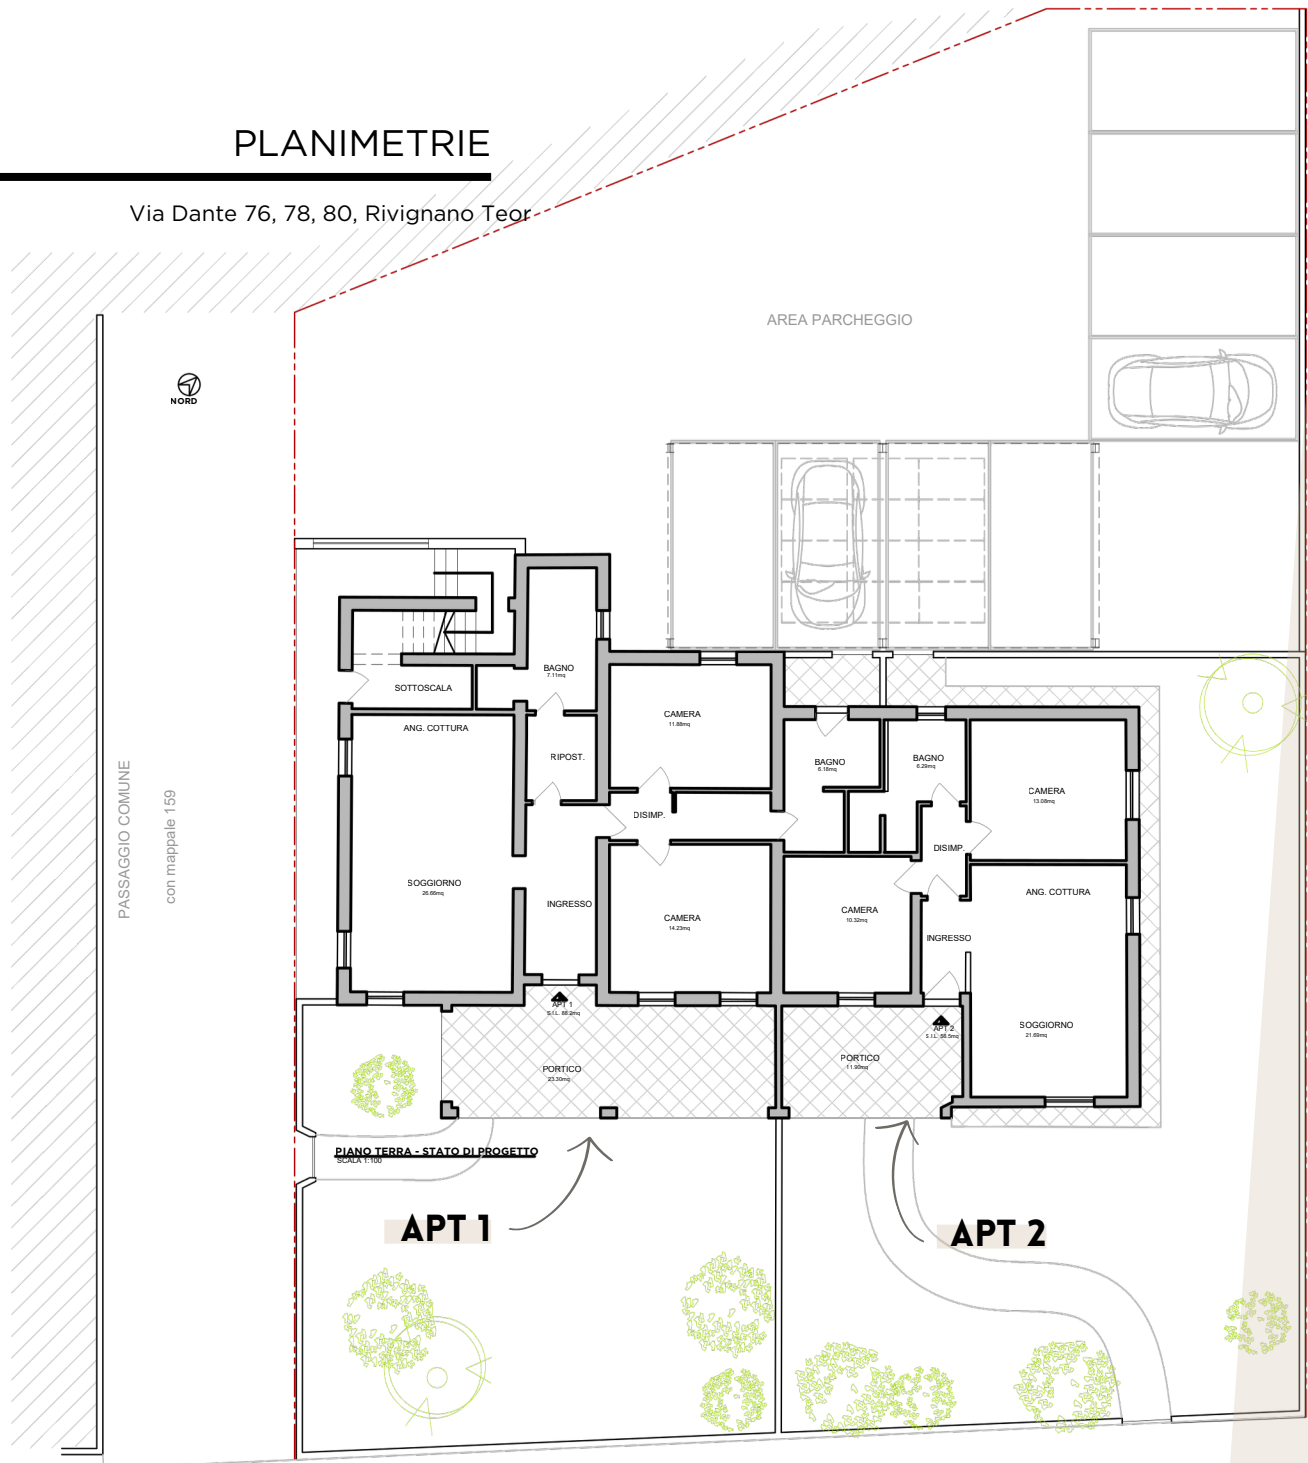


**APT 3**

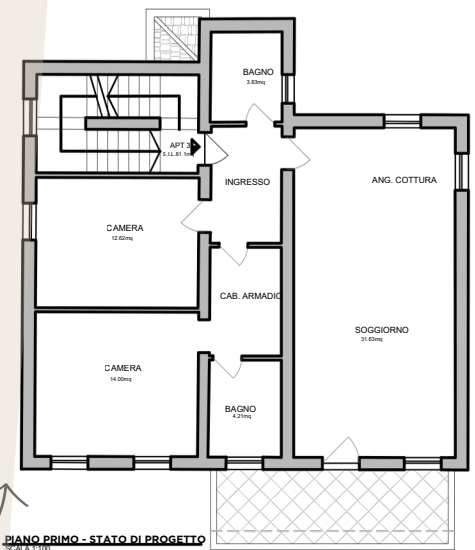

PIANO PRIMO - STATO DI PROGETTO  
SCALA 1:100


**APT 4**

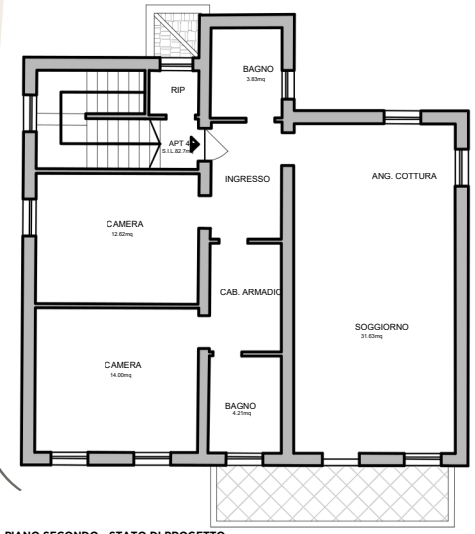

PIANO SECONDO - STATO DI PROGETTO  
SCALA 1:100

## DETTAGLIO IMMOBILE - APT 2

Via Dante 76, Rivignano Teor

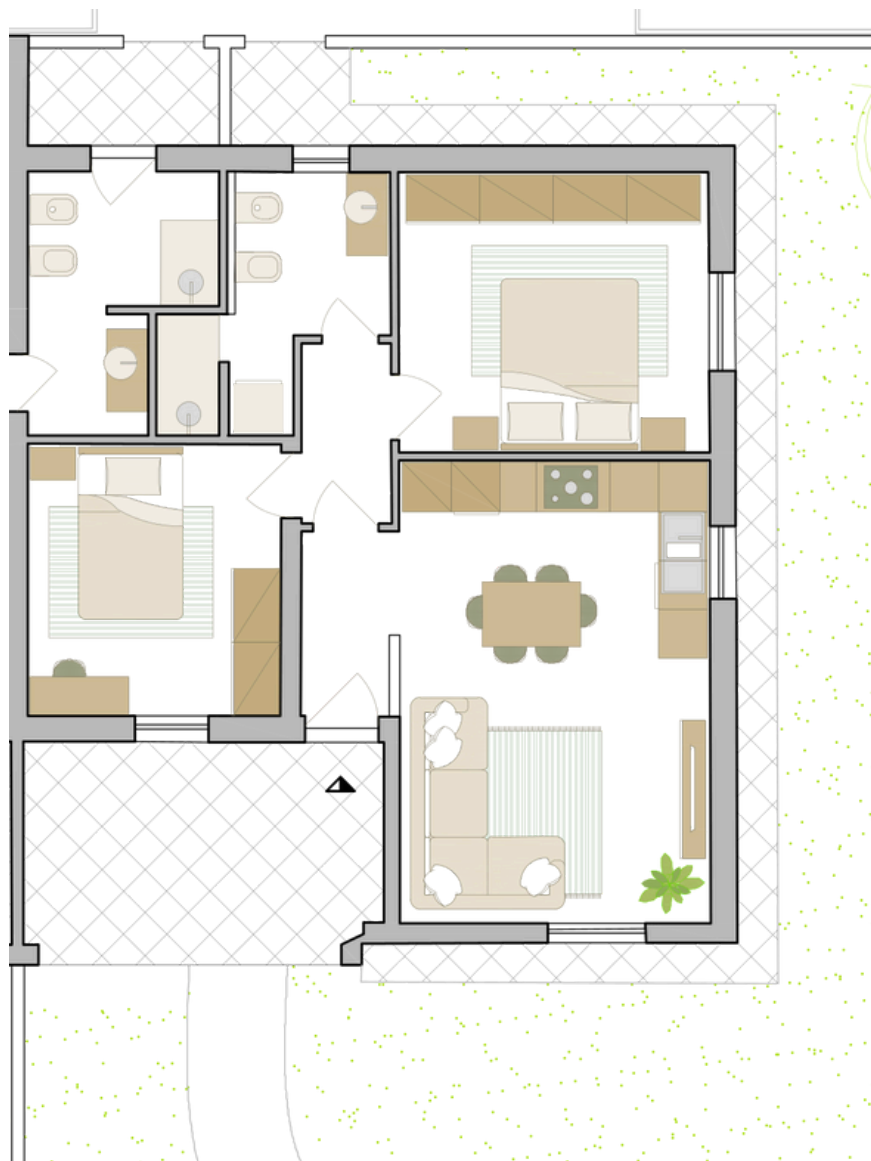

### DESCRIZIONE

Appartamento composto da ingresso su zona giorno open space con ampio angolo cottura, disimpegno d'accesso alle due camere da letto e bagno con angolo lavanderia. Accesso privato con giardino di pertinenza, posto auto dedicato e portico antistante l'ingresso.

Superficie interna lorda: 58.5mq

Superficie portico: 11.7mq

Superficie giardino: 145.2 mq

### FINITURE E SERVIZI

- Pavimentazione in SPC
- Tinteggiatura interna
- Rasatura termica esterna
- Serramenti esterni con scuri in PVC
- Porte interne in legno
- Porta d'ingresso blindata
- Bagno dotato di:
  - Coppia sanitari (WC + bidet)
  - Piatto doccia
  - Rivestimento in piastrelle a pavimento e parete in gres porcellanato formato 60x120cm

Impianti inclusi:

- Impianto di riscaldamento con radiazione a pavimento
- Impianto elettrico predisposto con:
  - punti luce in ogni ambiente e placche a muro
  - prese elettriche, presa TV, impianto videocitofono
- Impianto idrico-sanitario completo
- Impianto climatizzazione a split

### INFO E DETTAGLI

Impresa Edile GP Costruzione SRL

+39 328 6612705

[www.gpcostruzione.it](http://www.gpcostruzione.it)

# FINITURE E MATERIALI

## PAVIMENTI



Pavimenti in SPC doga larga  
1290x173mm



Battiscopa legno bianco

Placche interruttori



## INFISSI E SERRAMENTI



Porta in legno a battente  
80x210cm  
70x210cm

Finestra a battente in PVC





Set rubinetteria cromata



## ZONA BAGNO

Piastrelle in gres porcellanato rettificato  
60x120cm

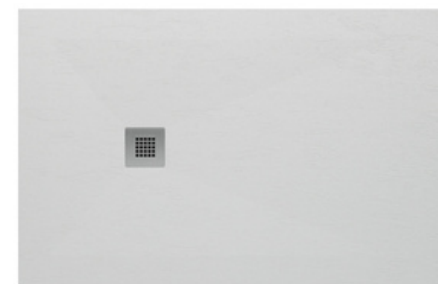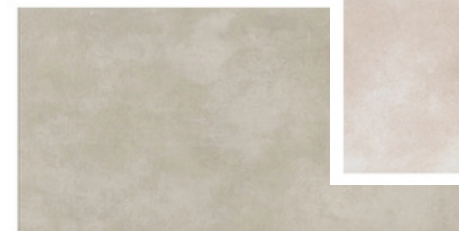

Piatto doccia in marmoresina effetto pietra

Coppia sanitari a terra





## ZONA GIORNO

Le visuali 3D hanno valore puramente indicativo e illustrativo. Arredi ed elementi accessori non costituiscono parte integrante dell'offerta, e le finiture incluse potranno subire variazioni a seconda della disponibilità.



Le visuali 3D hanno valore puramente indicativo e illustrativo. Arredi ed elementi accessori non costituiscono parte integrante dell'offerta, e le finiture incluse potranno subire variazioni a seconda della disponibilità.



## ESTERNO EDIFICIO

Le visuali 3D hanno valore puramente indicativo e illustrativo. Arredi ed elementi accessori non costituiscono parte integrante dell'offerta, e le finiture incluse potranno subire variazioni a seconda della disponibilità.